


SEVEROVÝCHODNÝ POHĽAD

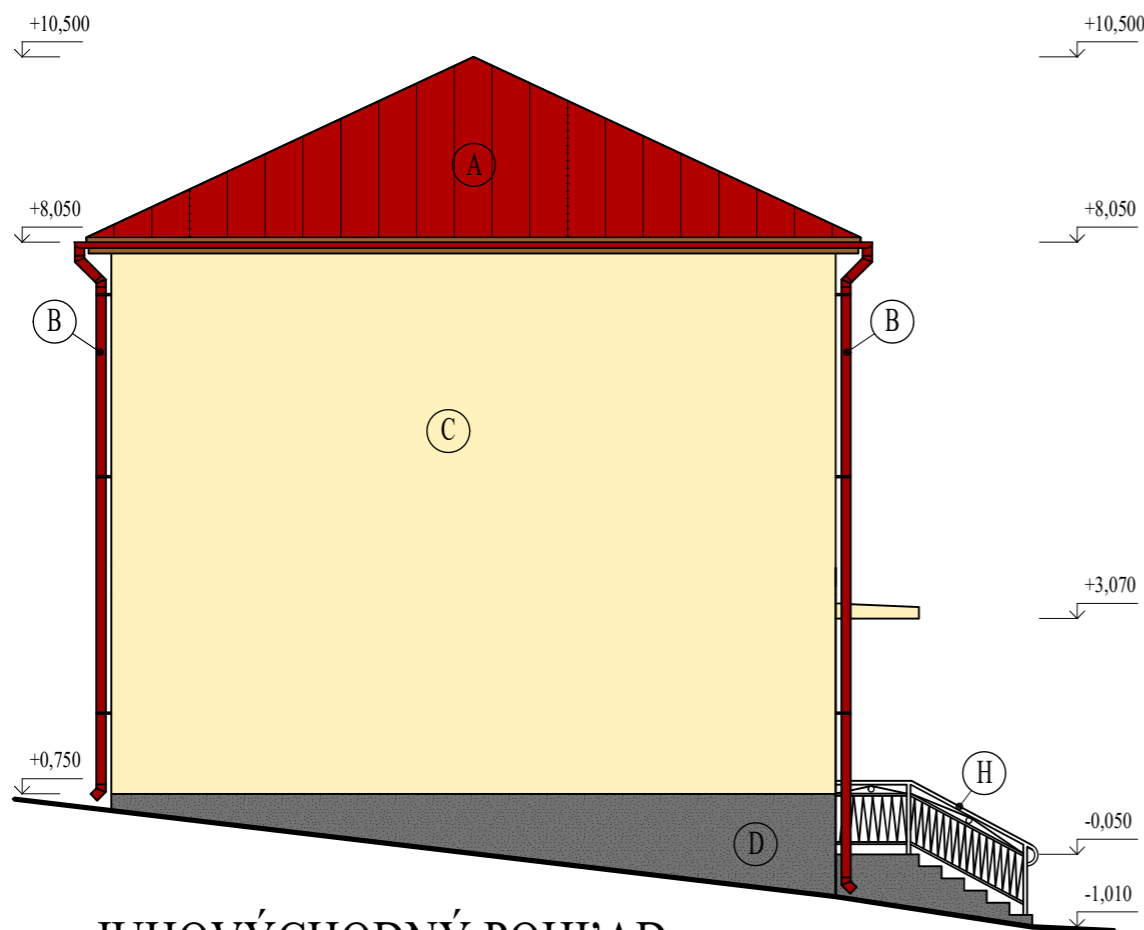


JUHOVÝCHODNÝ POHĽAD

### LEGENDA ZNAČIEK:

- (A) PLECHOVÁ KRYTINA - JESTVUJÚCA
- (B) DAŽĎOVÝ ZVOD
- (C) VONKAJŠIA OMIETKOVINA - SILIKÓNOVÁ (ŽLTÁ)
- (D) SOKEL - MOZAJKA MARMOLIT
- (E) PLASTOVÉ OKNÁ - BIELEJ FARBY
- (F) PLASTOVÉ DVERE - HNEDEJ FARBY
- (G) SEKČNÁ GARÁŽOVÁ BRÁNA - HNEDEJ FARBY
- (H) OCEĽOVÉ ZÁBRADLIE, NÁTER HNEDEJ FARBY

+0,000 = ČISTÁ VÝŠKA PODLAHY NA 1.NP

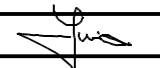SADA:	0 1 2 3 4 5 6 7 8	 <b>PROJEKT</b> Tehelná 12, 083 01 Sabinov 0915902124.0907373283
PROJEKTANT:	Ing. Peter JURICA	
INVESTOR:	OBEČNÝ ÚRAD VO VISLANKE	STUPEŇ: SP
STAVBA:	ZNÍŽENIE ENERGETICKEJ NÁROČNOSTI BUDOVY OčÚ A KULTÚ.DOMU V OBCI VISLANKA	FORMÁT: 02xA4
MIESTO STAVBY:	VISLANKA, č.parcely 1	DÁTUM: 05/2022
STAVEBNÝ OBJEKT:	SO 01	MIERKA: 1 : 100
ČASŤ PROJEKTU:	ARCHITEKTONICKO-STAVEBNÉ RIEŠENIE	ČÍSLO VÝKR.: 09
NÁZOV VÝKRESU:	POHĽADY: SV, JV	