



# VISLANKA

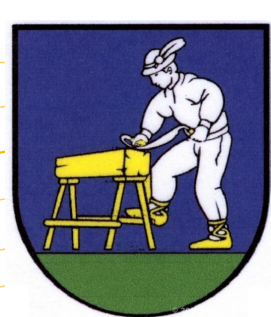

## ÚZEMNÝ PLÁN OBCE

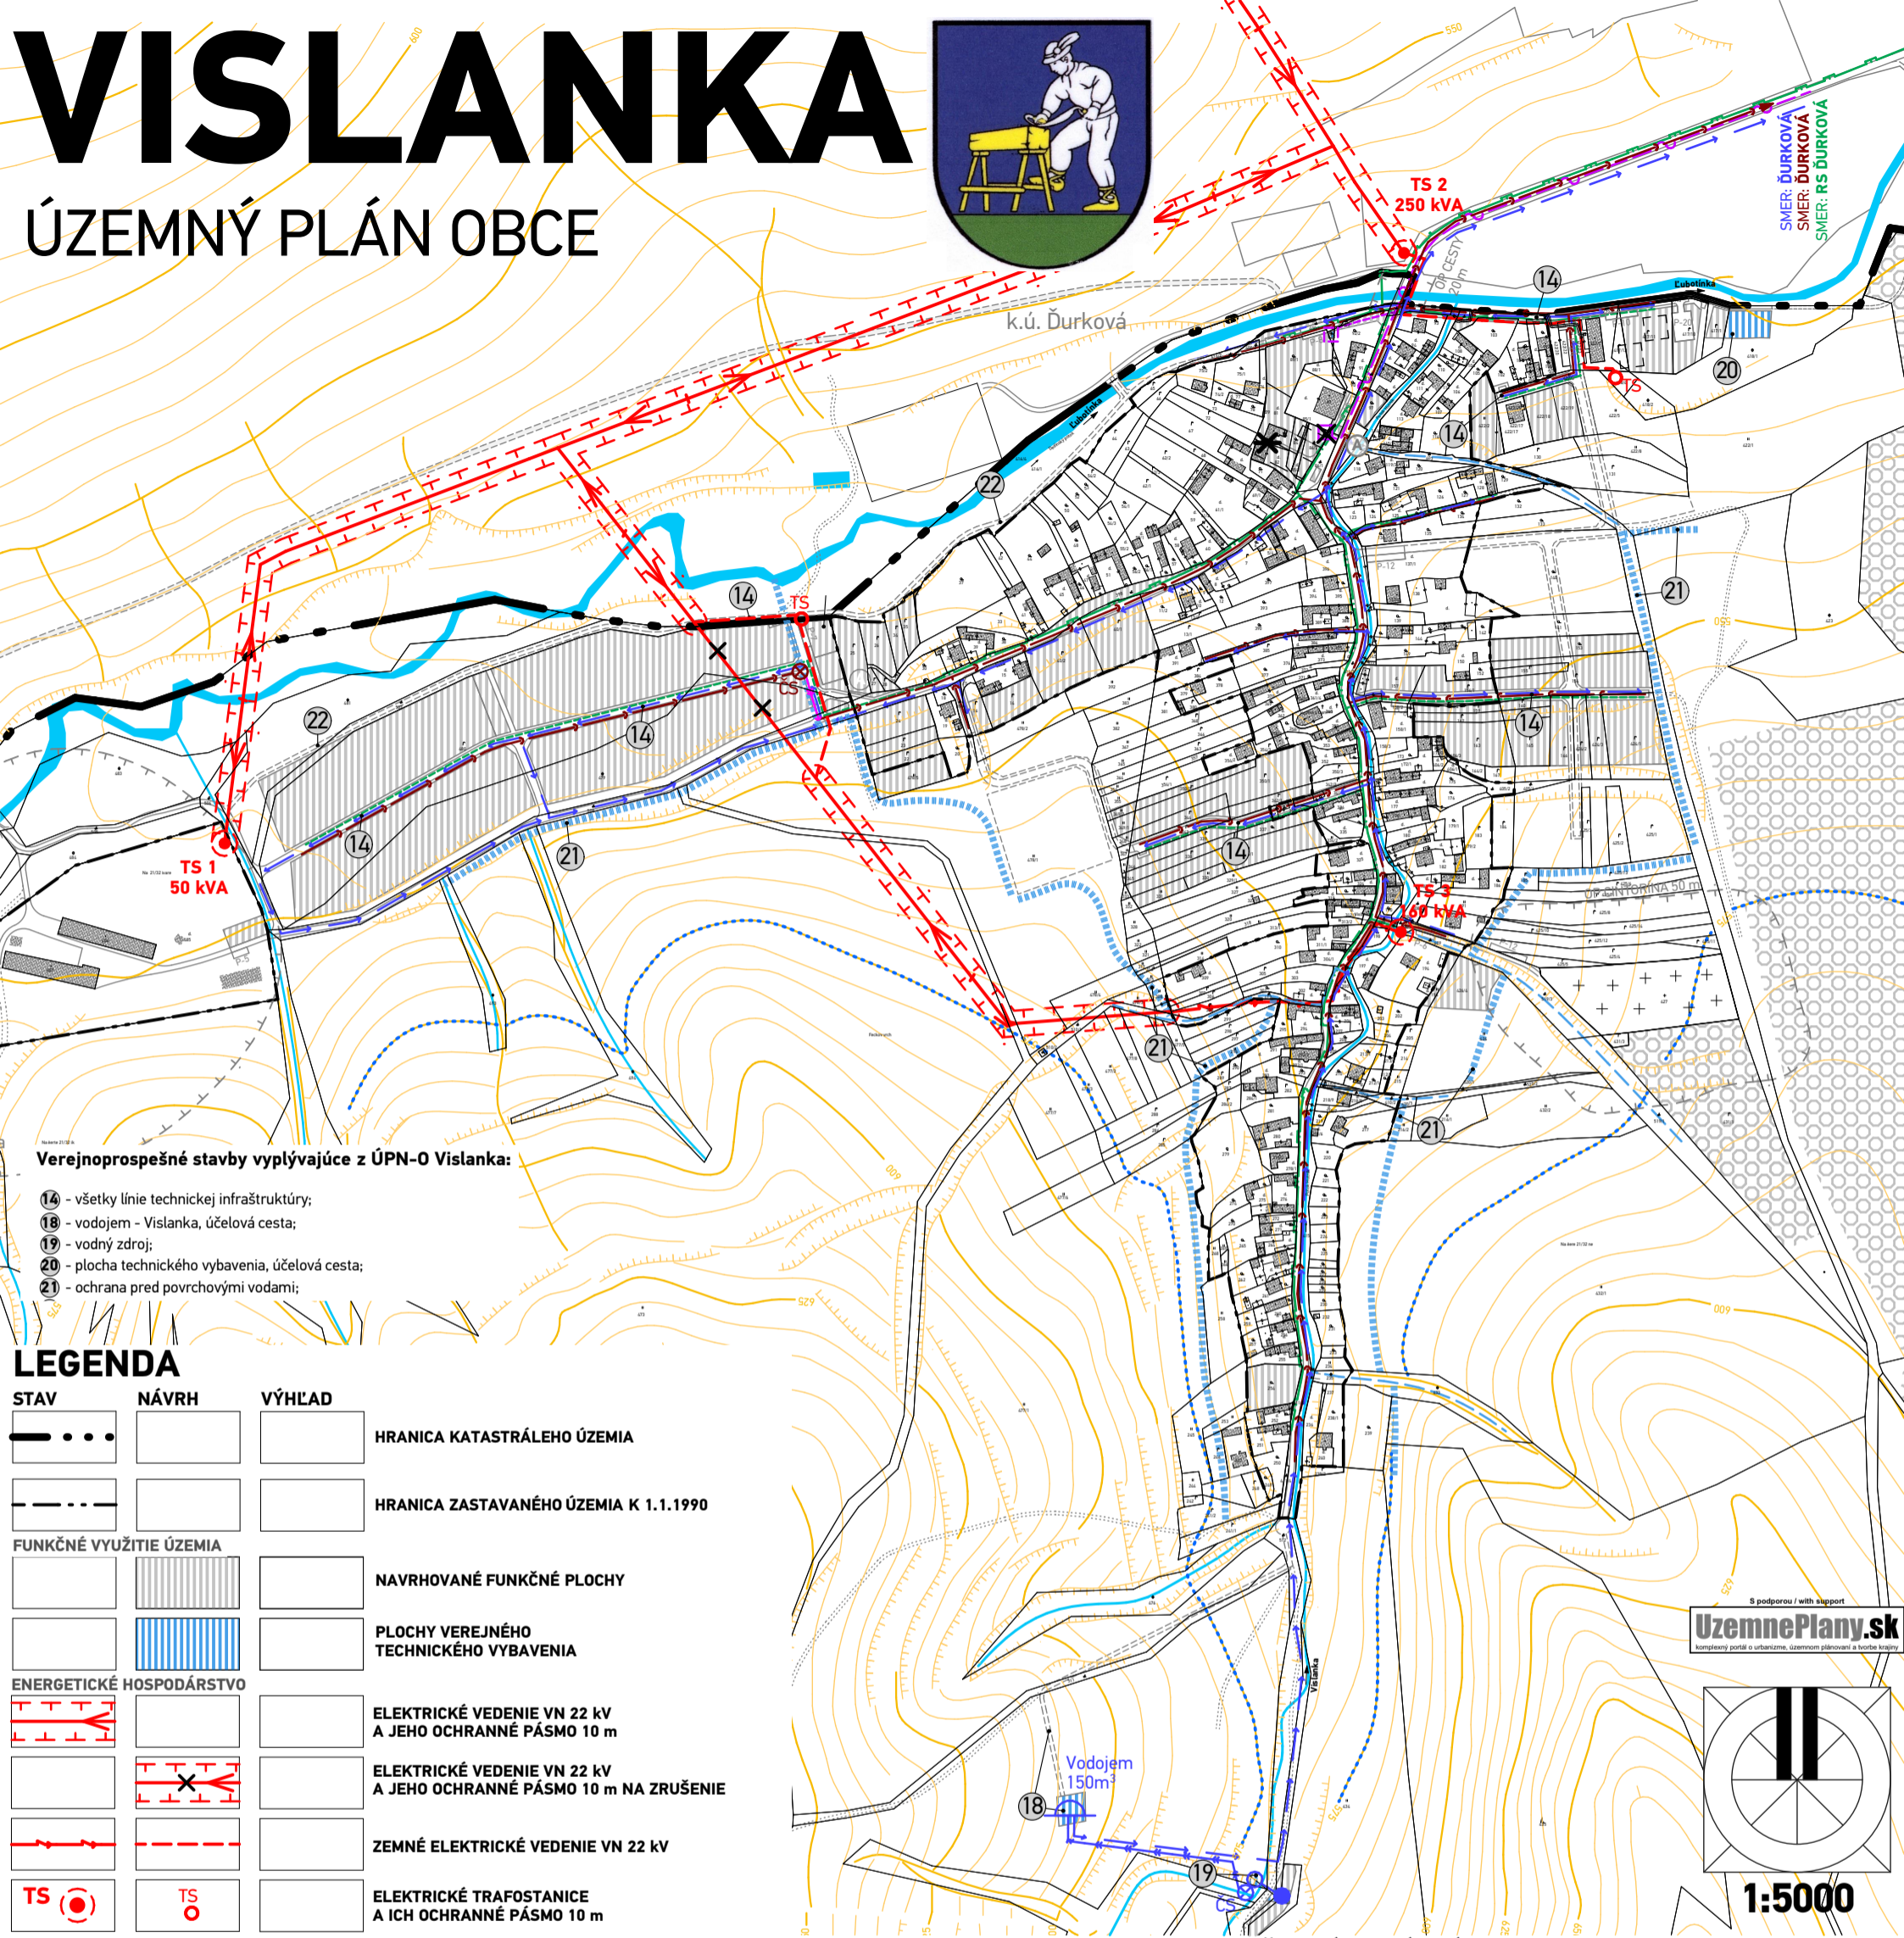

### Verejnoprospešné stavby vyplývajúce z ÚPN-O Vislanka:

- 14 - všetky línie technickej infraštruktúry;
- 18 - vodojem - Vislanka, účelová cesta;
- 19 - vodný zdroj;
- 20 - plocha technického vybavenia, účelová cesta;
- 21 - ochrana pred povrchovými vodami;

### LEGENDA

STAV	NÁVRH	VÝHLAD	
			HRANICA KATASTRÁLEHO ÚZEMIA
			HRANICA ZASTAVANÉHO ÚZEMIA K 1.1.1990
FUNKČNÉ VYUŽITIE ÚZEMIA			
			NAVRHOVANÉ FUNKČNÉ PLOCHY
			PLOCHY VEREJNÉHO TECHNICKÉHO VYBAVENIA
ENERGETICKÉ HOSPODÁRSTVO			
			ELEKTRICKÉ VEDENIE VN 22 kV A JEHO OCHRANNÉ PÁSMO 10 m
			ELEKTRICKÉ VEDENIE VN 22 kV A JEHO OCHRANNÉ PÁSMO 10 m NA ZRUŠENIE
			ZEMNÉ ELEKTRICKÉ VEDENIE VN 22 kV
			ELEKTRICKÉ TRAFOSTANICE A ICH OCHRANNÉ PÁSMO 10 m
			STL PLYNOVOD
VODNÉ HOSPODÁRSTVO			
			ČERPACIA STANICA SPLAŠKOVEJ KANALIZÁCIE
			SPLAŠKOVÁ KANALIZÁCIA / VÝTLAČNÉ POTRUBIE SPLAŠKOVEJ KANALIZÁCIE
			VODNÝ ZDROJ / VODOJEM
			ROZVODNÝ OBCENÝ SYSTÉM PITNEJ VODY / VÝTLAČNÉ POTRUBIE PITNEJ VODY
			TLAKOVÉ PÁSMO VODOJEMU
VODNÉ TOKY			
			VODNÉ TOKY A PLOCHY
			ODVODŇOVACIE RIGOLY
OZNAMOVACIE VEDENIA			
			OPTICKÝ KÁBEL
			ZARIADENIE T-COM / NA PRELOŽENIE
VEREJNOPROSPEŠNÉ STAVBY			
			OZNAČENIE VEREJNOPROSPEŠNÝCH STAVIEB VYPLÝVAJÚCICH Z: - ÚPN-O VISLANKA - ÚPN PSK

### SCHVAĽOVACIA DOLOŽKA - ÚZEMNÝ PLÁN OBCE VISLANKA

SCHVAĽOVACÍ ORGÁN: **OBECNÉ ZASTUPITEĽSTVO VISLANKA**  
 ČÍSLO UZNESENIA POTVRDZUJÚCEHO PLATNOSŤ ÚPN-O:  
 DÁTUM SCHVÁLENIA:

ING. MICHAL STRUK  
 STAROSTA OBCE  
 VISLANKA

PEČIATKA

názov dokumentácie	<b>VISLANKA</b> ÚZEMNÝ PLÁN OBCE - Návrh	 <b>atrium</b> ARCHITEKTI Architektonické štúdio Atrium s.r.o. Mlynská 27, 040 01 Košice T: +421 55 6231 587 info@atriumarchitekti.sk www.atriumarchitekti.sk
kraj / okres	Prešovský/Stará Ľubovňa	
obstarávateľ	Obec Vislanka	
hlavný riešiteľ	Ing.arch. Dušan Burák, CSc.	
zodpovední riešitelia	Ing. Marek Dubiel, Mgr. Milan Barlog, Ing. Milan Kolesár, Ing. Michal Burák	dátum      október 2022 stupeň    ÚPN-O, Návrh
názov výkresu	Výkres verejného technického vybavenia územia	1:5000