


# VISLANKA



## ÚZEMNÝ PLÁN OBCE

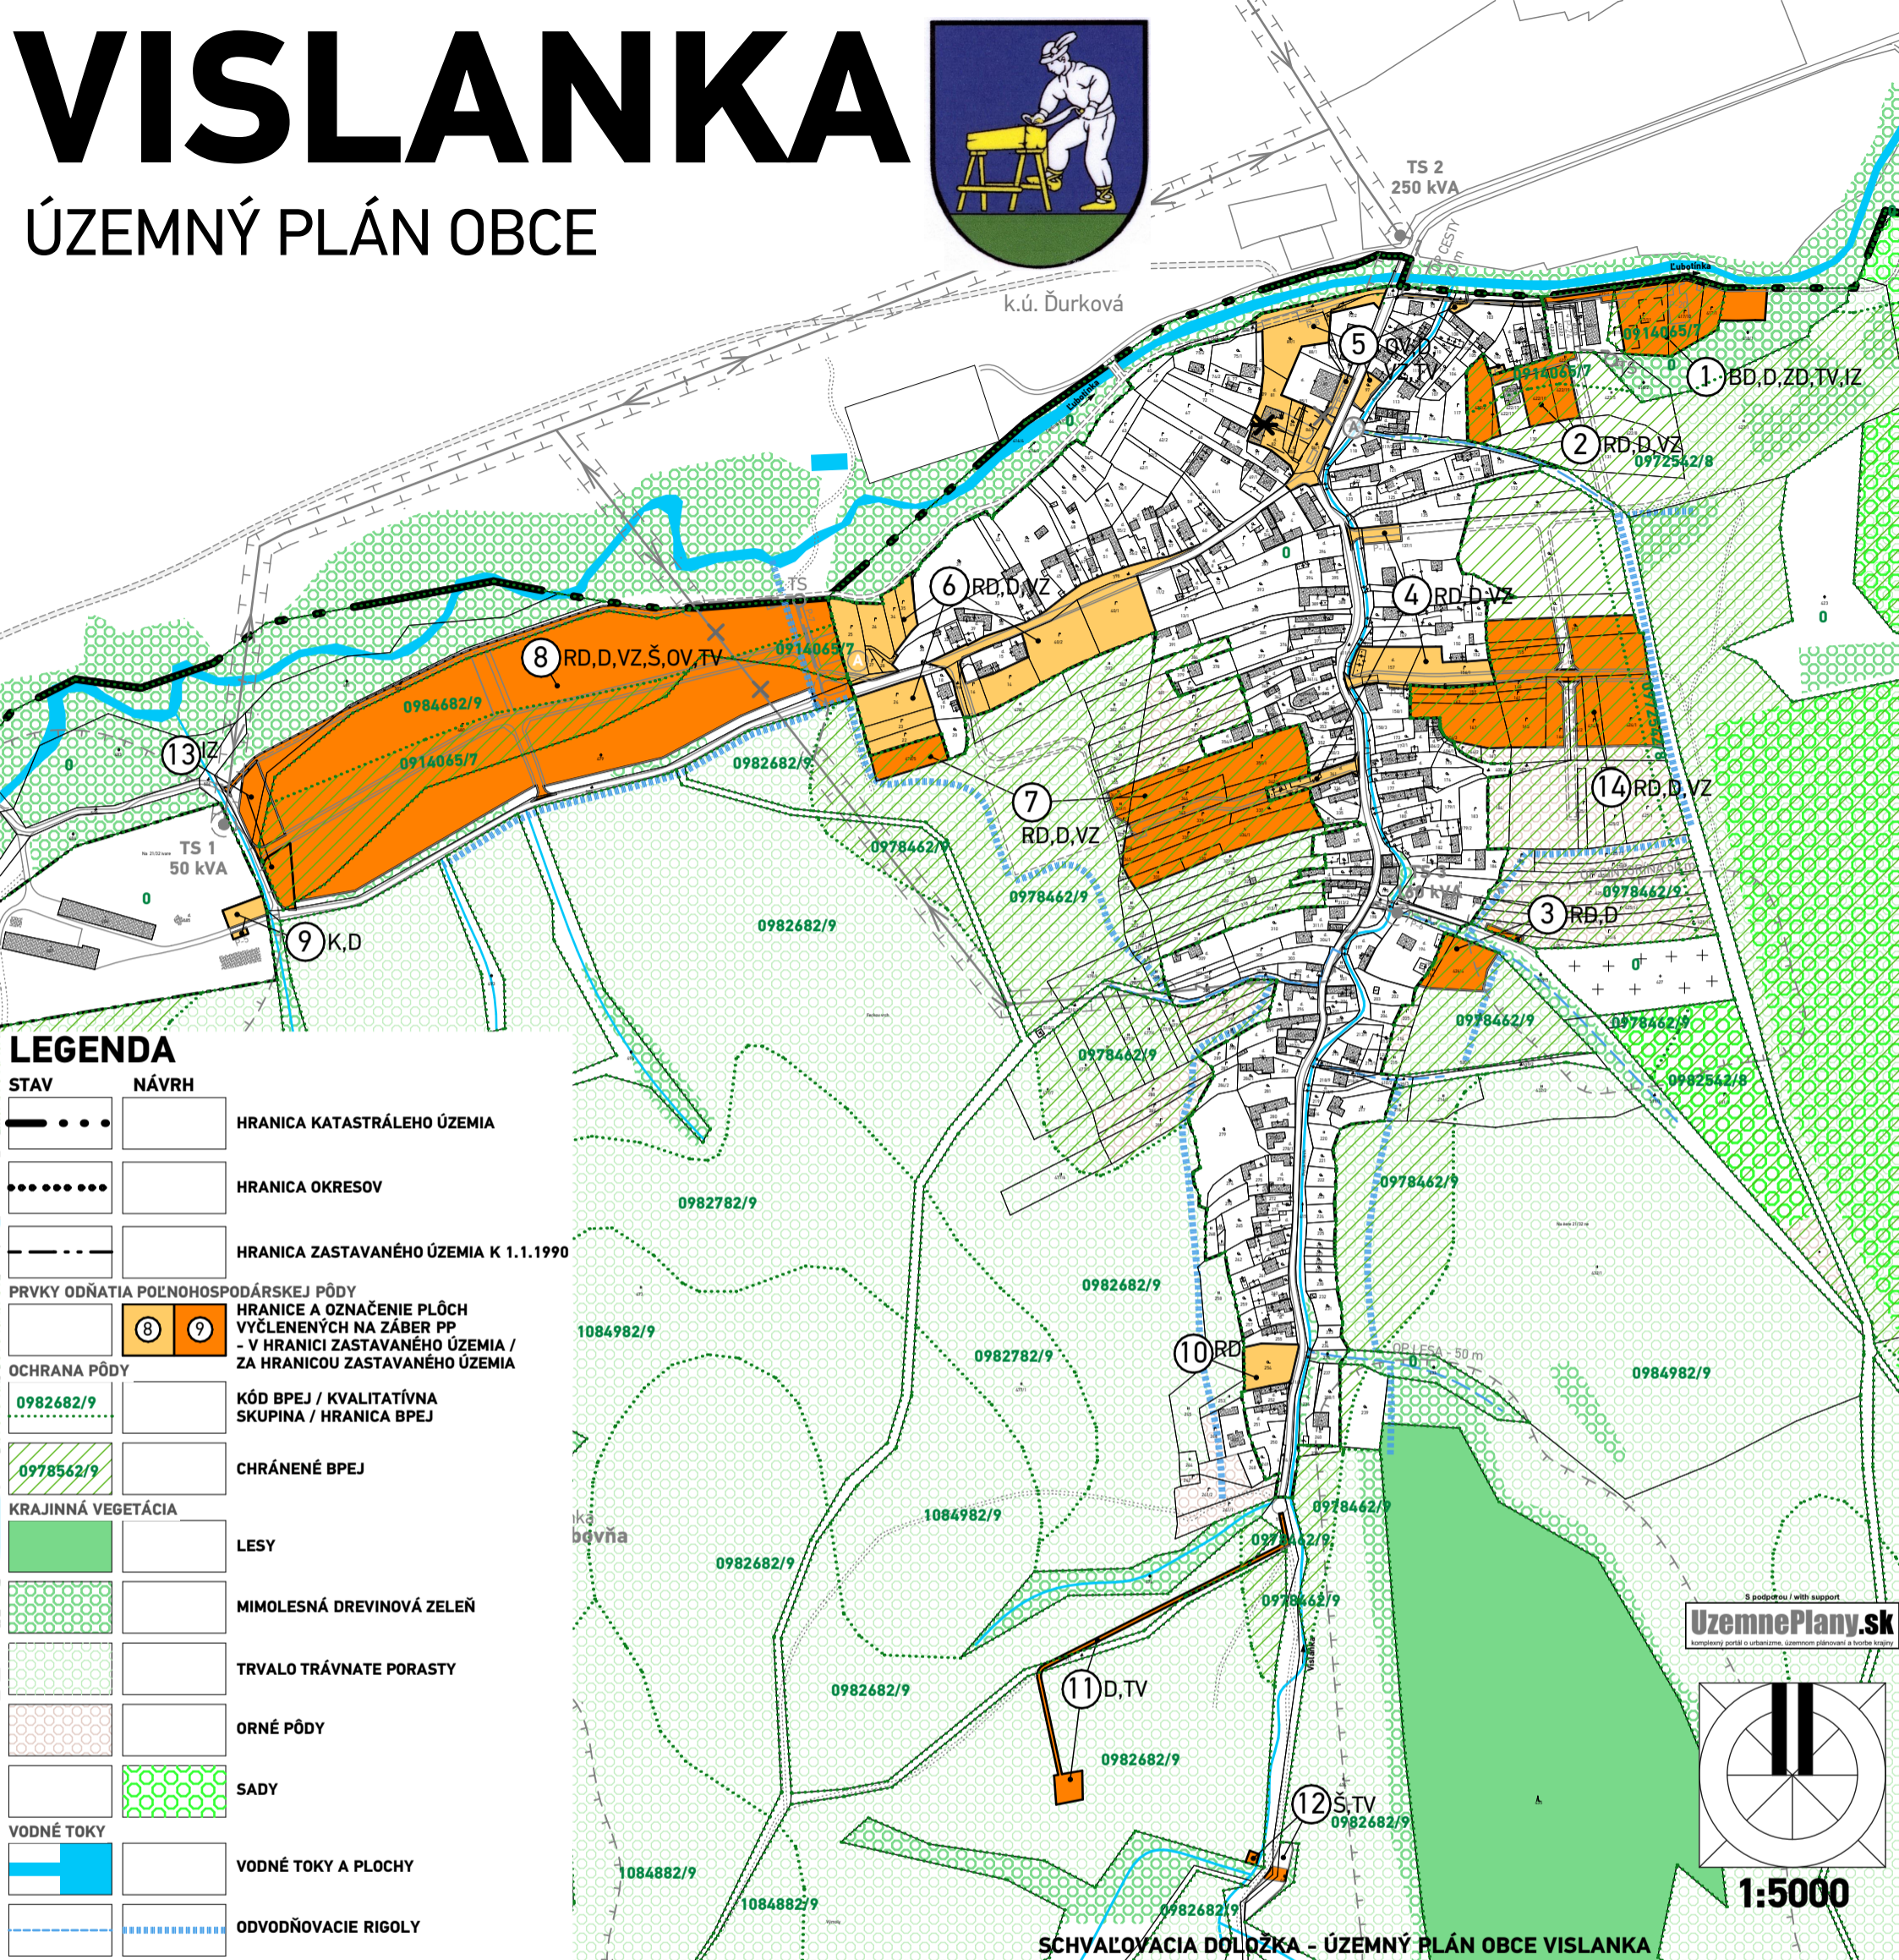

### LEGENDA

STAV	NÁVRH	OPIS
— · · · · ·	□	HRANICA KATASTRÁLEHO ÚZEMIA
· · · · ·	□	HRANICA OKRESOV
- - - - -	□	HRANICA ZASTAVANÉHO ÚZEMIA K 1.1.1990
□	8 9	PRVKY ODŇATIA POĽNOHOSPODÁRSKEJ PÔDY HRANICE A OZNAČENIE PLÔCH VYČLENENÝCH NA ZÁBER PP - V HRANICI ZASTAVANÉHO ÚZEMIA / ZA HRANICOU ZASTAVANÉHO ÚZEMIA
0982682/9	□	OCHRANA PÔDY KÓD BPEJ / KVALITÁTVNA SKUPINA / HRANICA BPEJ
0978562/9	□	CHRÁNENÉ BPEJ
■	□	KRAJINNÁ VEGETÁCIA LESY
■	□	MIMOLESNÁ DREVINOVÁ ZELEŇ
■	□	TRVALO TRÁVNATE PORASTY
■	□	ORNÉ PÔDY
■	□	SADY
■	□	VODNÉ TOKY VODNÉ TOKY A PLOCHY
■	□	ODVODŇOVACIE RIGOLY

### FUNKČNÉ ZATRIEDENIE ZÁBEROV

RD	RODINNÉ DOMY
D	DOPRAVNÉ PLOCHY
VZ	VEREJNÁ ZELEŇ
OV	OBČIANSKE VYBAVENIE
IZ	IZOLAČNÁ ZELEŇ
Š	ŠPORT
ZD	ZBERNÝ DVOR
K	KOMPOSTOVIŠKO
TV	TECHNICKÉ VYBAVENIE

SCHVAĽOVACÍ ORGÁN: **OBECNÉ ZASTUPITELSTVO VISLANKA**  
 ČÍSLO UZNESENIA POTVRDZUJÚCEHO PLATNOSŤ ÚPN-O:  
 DÁTUM SCHVÁLENIA:

ING. MICHAL STRUK  
 STAROSTA OBCE  
 VISLANKA

PEČIATKA

názov dokumentácie	<b>VISLANKA</b> ÚZEMNÝ PLÁN OBCE - Návrh	<b>atrium</b> ARCHITEKTI Architektonické štúdio Atrium s.r.o. Mlynská 27, 040 01 Košice T: +421 55 6231 587 info@atriumarchitekti.sk www.atriumarchitekti.sk	
kraj / okres	Prešovský/Stará Ľubovňa		
obstarávateľ	Obec Vislanka	dátum	október 2022
hlavný riešiteľ	Ing.arch. Dušan Burák, CSc.	stupeň	ÚPN-O, Návrh
zodpovední riešitelia	Ing. Marek Dubiel, Mgr. Milan Barlog, Ing. Milan Kolesár, Ing. Michal Burák	1:5000 <b>5</b>	
názov výkresu	Výkres perspektívneho požitia poľnohospodárskeho pôdneho fondu na nepoľnohospodárske účely		

Najkvalitnejšie pôdy zaradené do skupín BPEJ v k.ú. obce Vislanka:  
 0906012/6, 0914062/7, 0914065/7, 0966512/7, 0969512/7, 0969542/8, 0970413/7,  
 0970443/8, 0972412/9, 0972542/8, 0978462/9, 0978562/9, 1066312/6, 1066512/7