


JUHOZÁPADNÝ POHĽAD

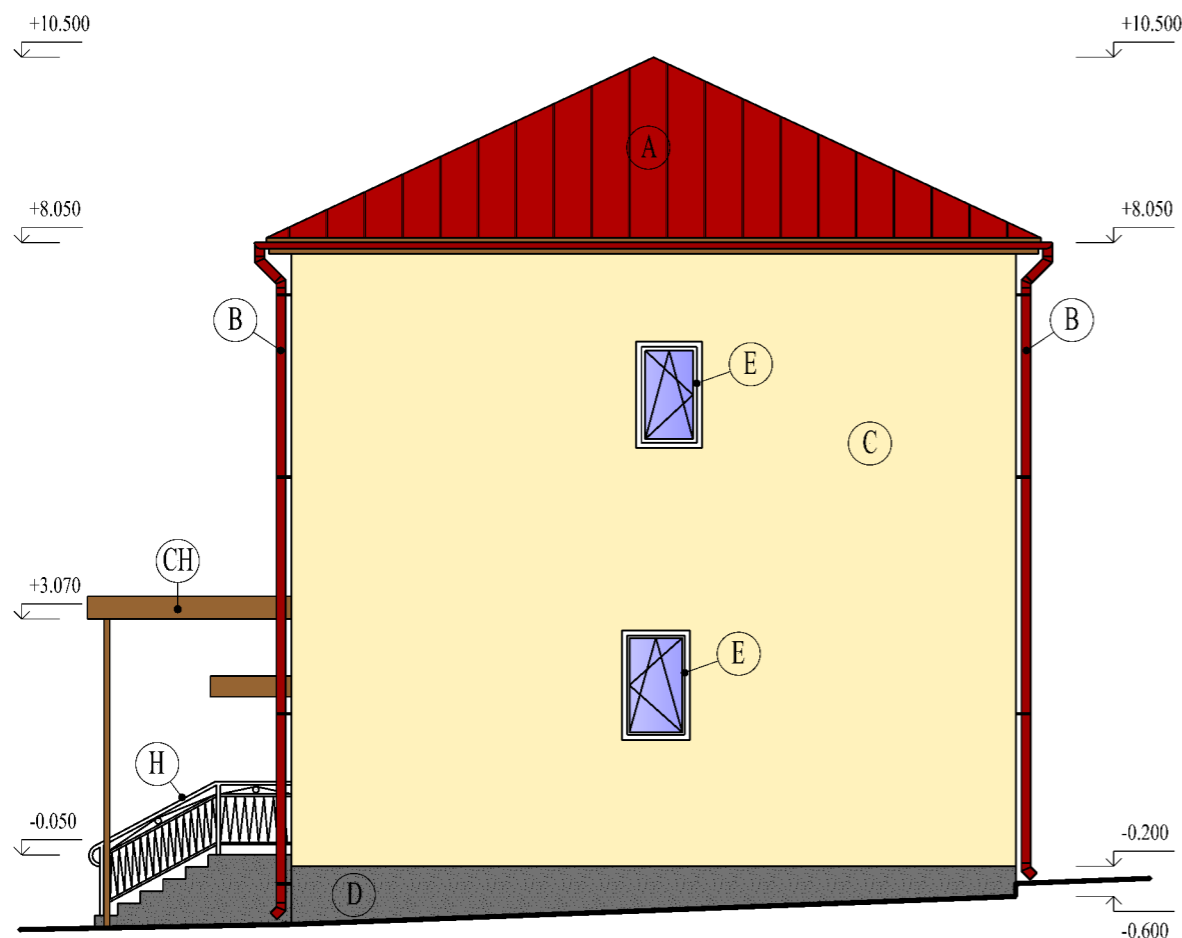


SEVEROZÁPADNÝ POHĽAD

### LEGENDA ZNAČIEK:

- (A) PLECHOVÁ KRYTINA - JESTVUJÚCA
- (B) DAŽĎOVÝ ZVOD
- (C) VONKAJŠIA OMIETKOVINA - SILIKÓNOVÁ (ŽLTÁ)
- (D) SOKEL - MOZAJKA MARMOLIT
- (E) PLASTOVÉ OKNÁ - BIELEJ FARBY
- (F) PLASTOVÉ DVERE - HNEDEJ FARBY
- (G) GARÁŽOVÁ BRÁNA S IZ.PUR PANELMI - HNEDEJ FARBY
- (H) OCELOVÉ ZÁBRADLIE, NÁTER HNEDEJ FARBY
- (CH) OCELOVÁ KONŠTRUKCIA PRÍSTREŠKU, NÁTER HNEDEJ FARBY

+0,000 = ČISTÁ VÝŠKA PODLAHY NA I.NP

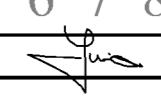SADA:	0 1 2 3 4 5 6 7 8	 <b>PROJEKT</b> Tehelná 12, 083 01 Sabinov 0915902124, 0907373283
PROJEKTANT:	Ing. Peter JURICA	
INVESTOR:	OBEC VISLANKA	STUPEŇ: SP
STAVBA:	<b>Zlepšenie občianskej infraštruktúry Vislanka</b> <b>Objekt: Zateplenie obecného úradu</b>	FORMÁT: 02xA4
MIESTO STAVBY:	VISLANKA, č.parcely 1	DÁTUM: 07/2015
STAVEBNÝ OBJEKT:	SO 01	MIERKA: 1 : 100
ČASŤ PROJEKTU:	ARCHITEKTONICKO-STAVEBNÉ RIEŠENIE	ČÍSLO VÝKR.: 09
NÁZOV VÝKRESU:	POHĽADY: JZ, SZ	