


VYPRACOVAL: ING. ALŽBETA VOLÁRIKOVÁ	ZODPOVEDNÝ PROJEKTANT ING. ALŽBETA VOLÁRIKOVÁ
--	--

VYPRACOVAL: ING. ALŽBETA VOLÁRIKOVÁ ZIMNÁ 109 064 01 STARÁ LUBOVŇA tel.: 0905 138 522 e-mail: volarikova@gasocentrum.sk		CÍSLO KÓPIE
AUTOR NÁVRHU ING. PETER JURICA	PROJEKTANT STAVBY ING. PETER JURICA	STUPEN: PROJEKT PRE STAVEBNÉ POVOLENIE
MIESTO STAVBY VISLANKA	INVESTOR OBEC VISLANKA	FORMÁT x A4
NÁZOV STAVBY ZLEPŠENIE OBČIANSKEJ INFRAŠTRUKÚRY VISLANKA	PARCELA ČÍSLO C KN 1	DÁTUM 7/2015
OBJEKT OBNOVA KULTÚRNEHO DOMU VO VISLANKE	MIERKA 1:50	CÍSLO ZÁKAZKY
OBSAH pódorys 1.N.P.	KLASIFIKÁCIA STAVBY 1 111 0	CÍSLO VYKRESU
ČASŤ USTREDNÉ VYKUROVANIE		

V/Š = 297.0 / 810.0 (0.24m.)

Allplan 2008

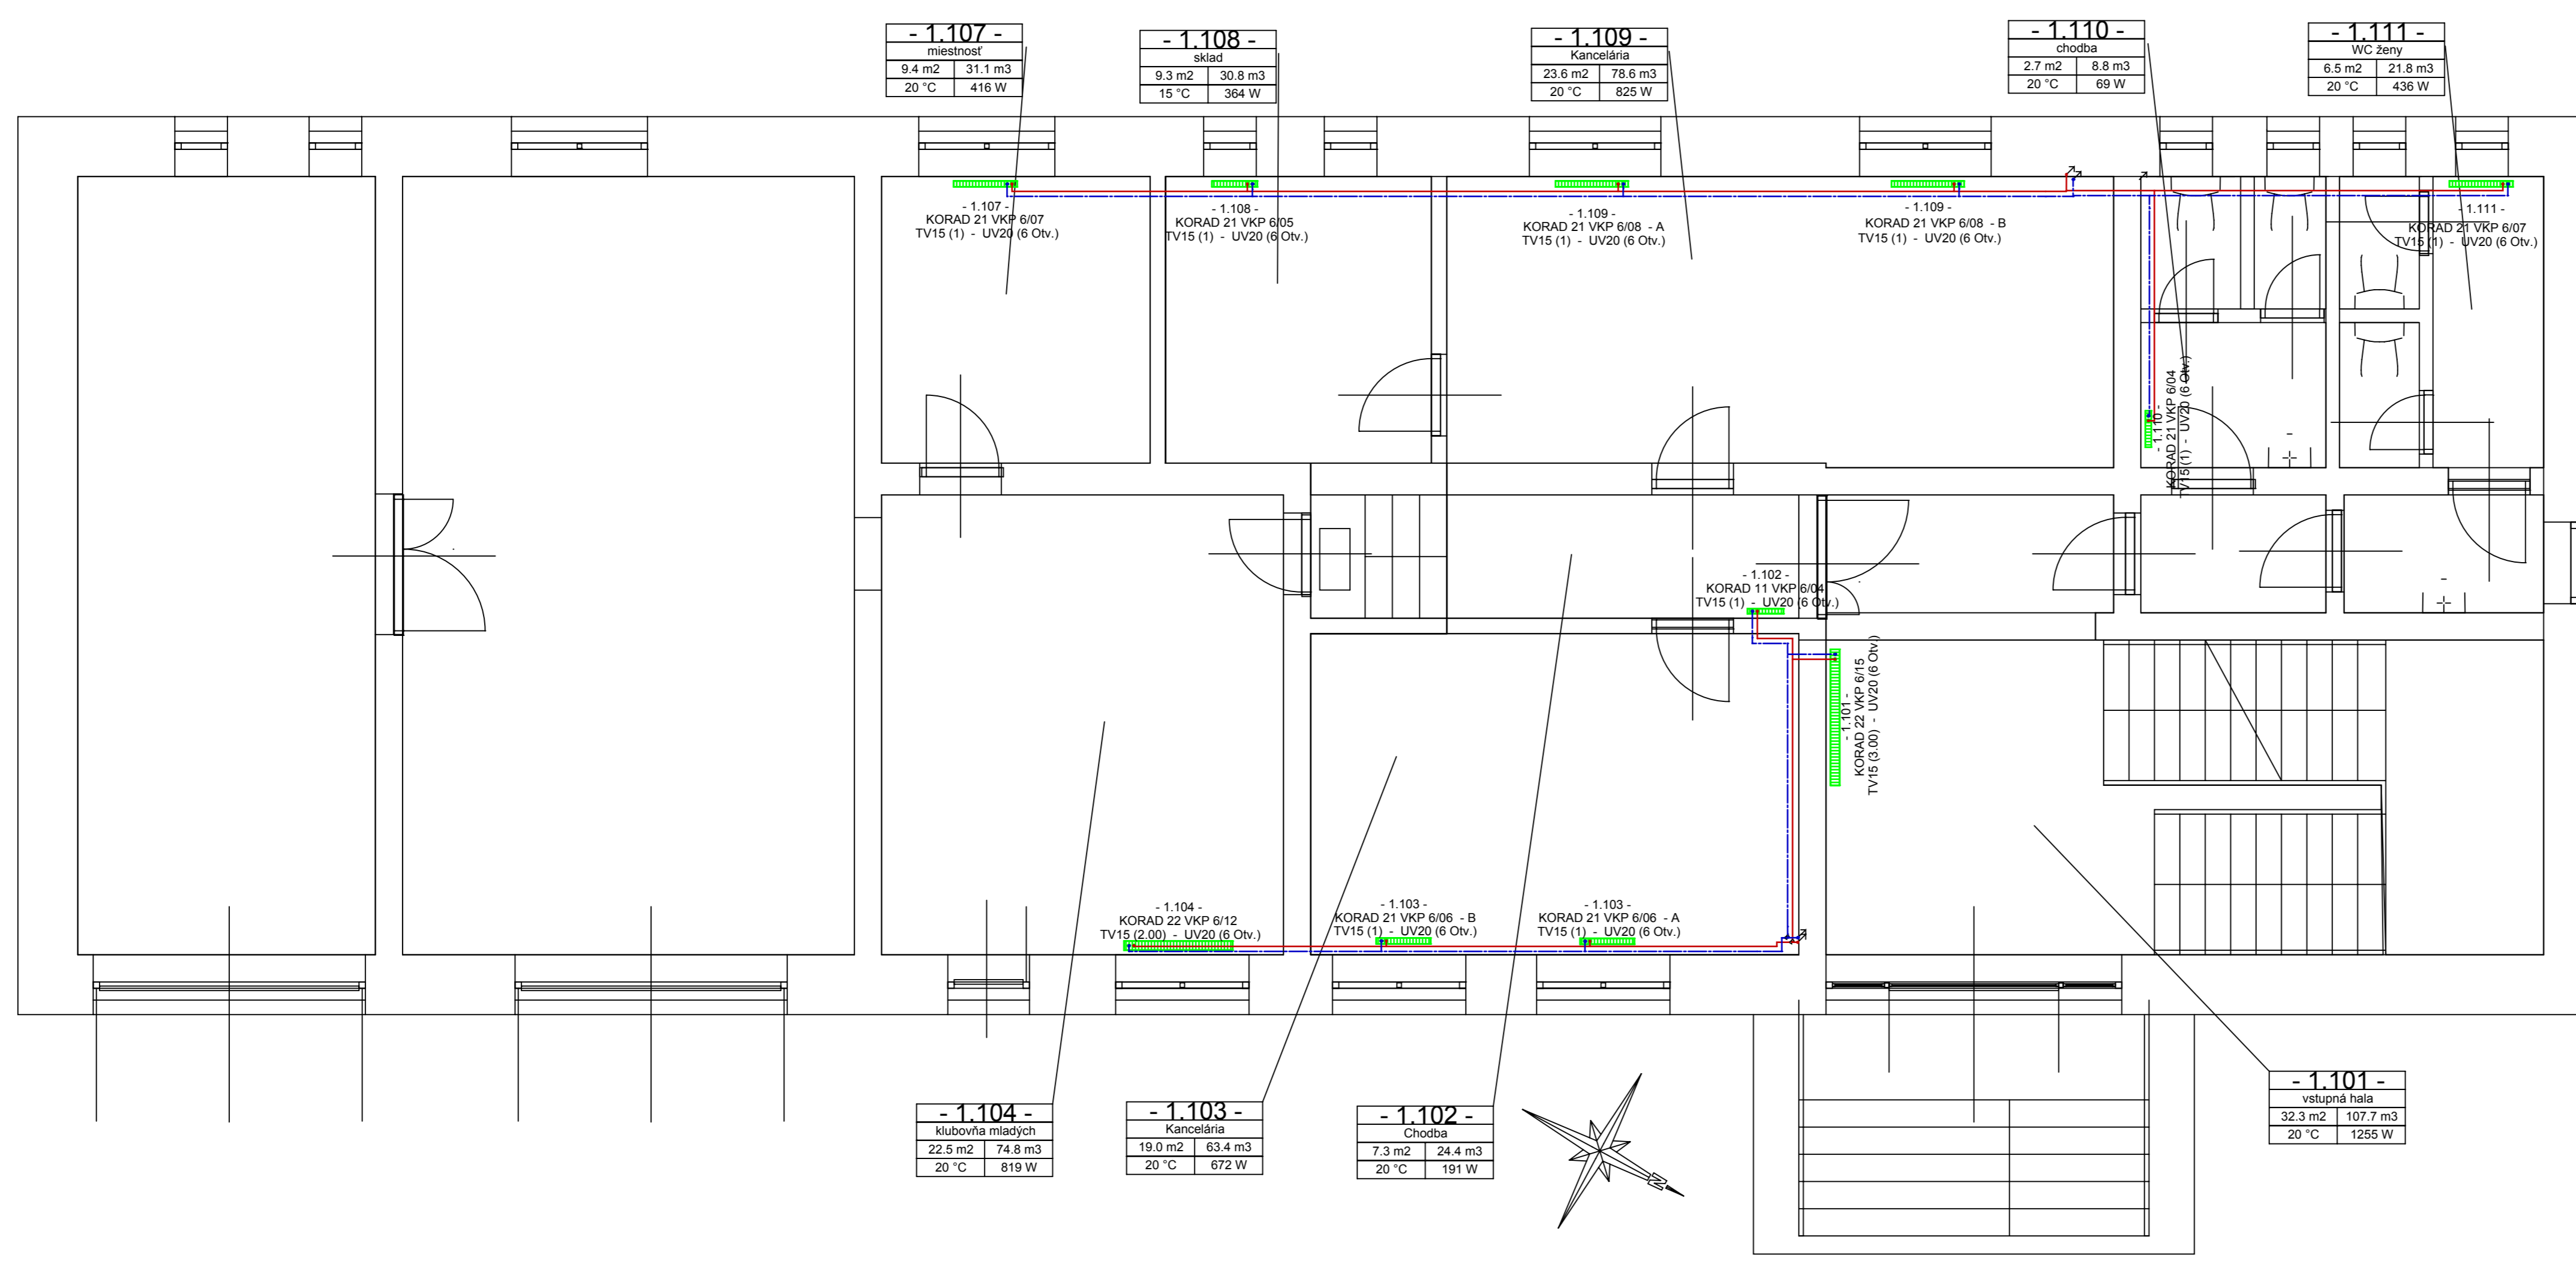

VYPRACOVAL: ING. ALŽBETA VOLÁRIKOVÁ	ZODPOVEDNÝ PROJEKTANT ING. ALŽBETA VOLÁRIKOVÁ
--	--

VYPRACOVAL: ING. ALŽBETA VOLÁRIKOVÁ ZIMNÁ 109 064 01 STARÁ LUBOVŇA tel.: 0905 138 522 e-mail: volarikova@gasocentrum.sk		CÍSLO KÓPIE
AUTOR NÁVRHU ING. PETER JURICA	PROJEKTANT STAVBY ING. PETER JURICA	STUPEN: PROJEKT PRE STAVEBNÉ POVOLENIE
MIESTO STAVBY VISLANKA	INVESTOR OBEC VISLANKA	FORMÁT x A4
NÁZOV STAVBY ZLEPŠENIE OBČIANSKEJ INFRAŠTRUKÚRY VISLANKA	PARCELA ČÍSLO C KN 1	DÁTUM 7/2015
OBJEKT OBNOVA KULTÚRNEHO DOMU VO VISLANKE	MIERKA 1:50	CÍSLO ZÁKAZKY
OBSAH pódorys 1.N.P.	KLASIFIKÁCIA STAVBY 1 111 0	CÍSLO VYKRESU
ČASŤ USTREDNÉ VYKUROVANIE		

V/Š = 297.0 / 810.0 (0.24m.)

Allplan 2008