


# VISLANKA



## ÚZEMNÝ PLÁN OBCE

Verejnoprospesné stavby vyplývajúce z ÚPN-0 Vislanka:

- 1 - prestavba miestnej cesty - otočka;
- 2 - parková zeleň;
- 3 - miestne cesty;
- 4 - 10 - 15 - verejné parkoviská;
- 5 - 6 - 8 - zberný dvor, izolačná zeleň;
- 7 - verejná plocha športu a oddychu, parkovisko;
- 8 - kompostovisko;
- 9 - chodníky;
- 10 - prestavba miestnej cesty;
- 11 - všetky línie technickej infraštruktúry;
- 12 - spoločný obecný úrad Vislanka - Ďurková, klub mládeže a dôchodcov, multifunkčné ihrisko;
- 13 - verejná plocha športu a oddychu;
- 14 - vodojem - Vislanka, účelová cesta;
- 15 - vodný zdroj;
- 16 - plocha technického vybavenia, účelová cesta;
- 17 - ochrana pred povrchovými vodami;
- 18 - účelová cesta;
- 19 - zastávkové niky autobusovej dopravy.

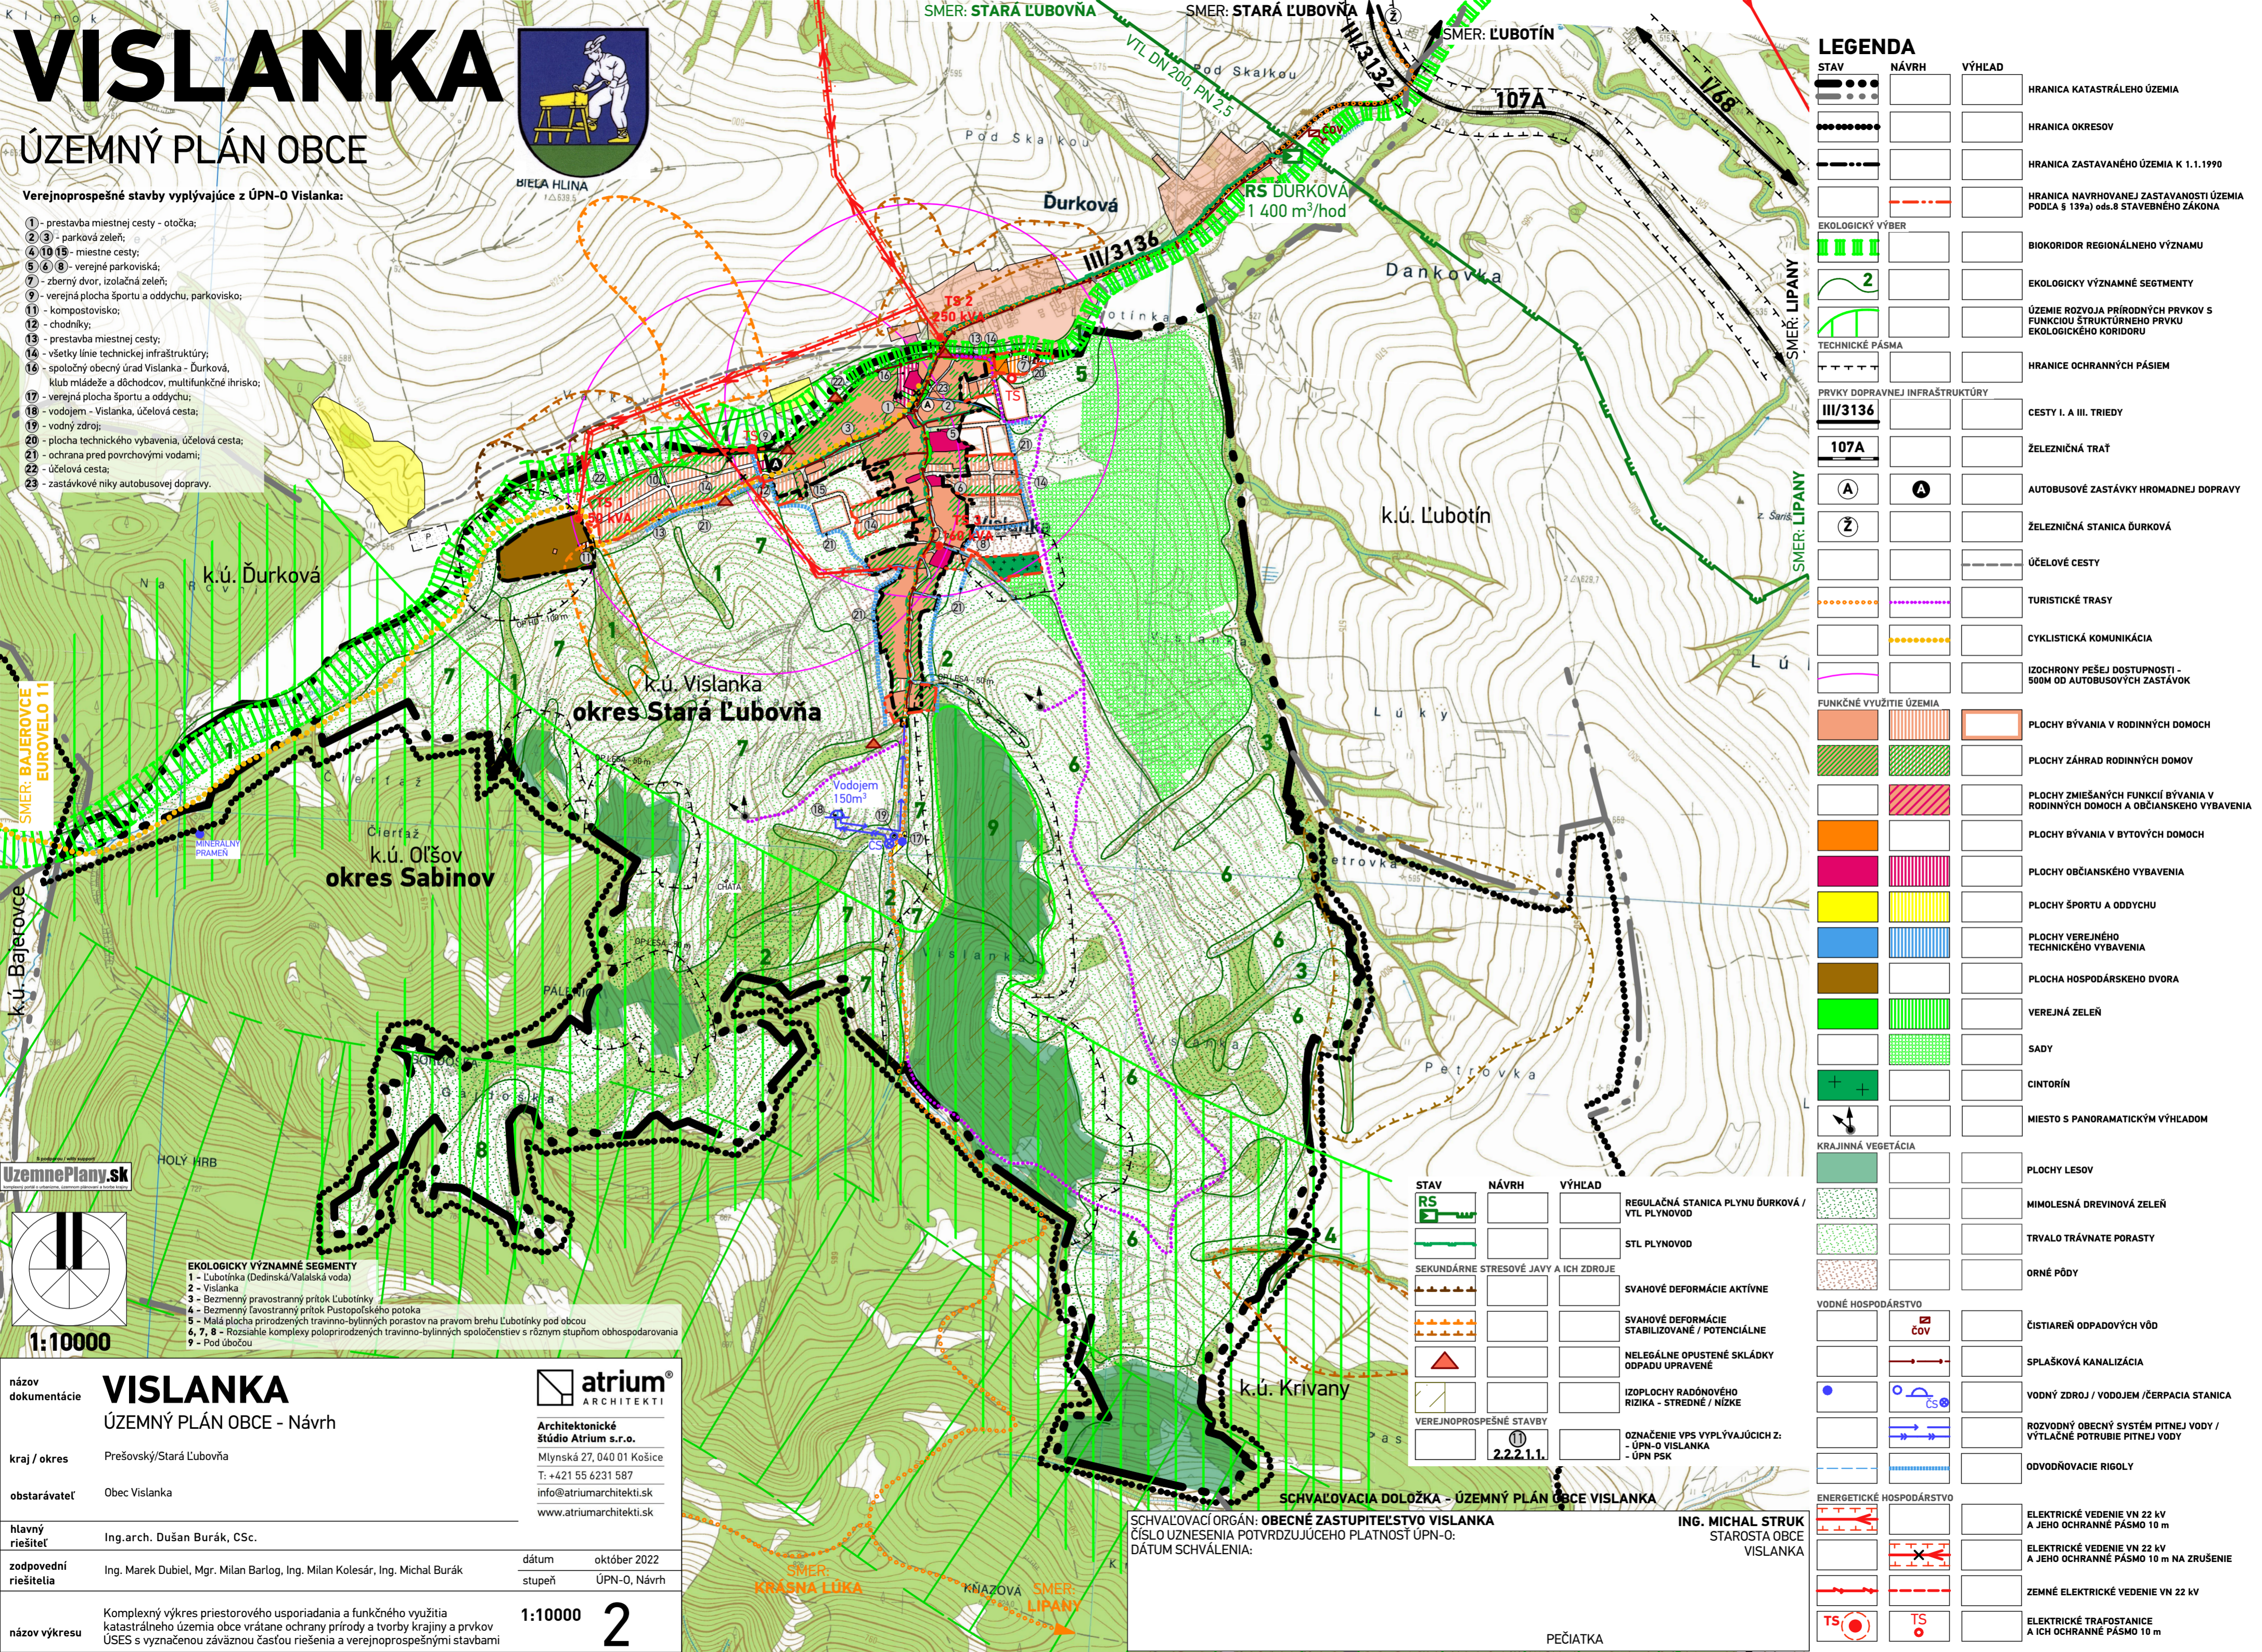

STAV	NÁVRH	VÝHLAD	
			HRANICA KATASTRÁLEHO ÚZEMIA
			HRANICA OKRESOV
			HRANICA ZASTAVANÉHO ÚZEMIA K 1.1.1990
			HRANICA NAVRHOVANEJ ZASTAVANOSTI ÚZEMIA PODĽA § 139a) ods.8 STAVEBNÉHO ZÁKONA

TECHNICKÉ PÁSMA			
			EKOLOGICKÝ VÝBER
			BIOKORIDOR REGIONÁLNEHO VÝZNAMU
			EKOLOGICKÝ VÝZNAMNÉ SEGMENTY
			ÚZEMIE ROZVOJA PRÍRODNÝCH PRVKOV S FUNKCIOU ŠTRUKTÚRNEHO PRVKU EKOLOGICKÉHO KORIDORU

PRVKY DOPRAVNEJ INFRAŠTRUKTÚRY			
			CESTY I. A III. TRIEDY
			ŽELEZNIČNÁ TRÁŤ
			AUTOBUSOVÉ ZASTÁVKY HROMADNEJ DOPRAVY
			ŽELEZNIČNÁ STANICA ĎURKOVÁ

			ÚČELOVÉ CESTY
			TURISTICKÉ TRASY
			CYKLISTICKÁ KOMUNIKÁCIA
			IZOCHRONY PEŠEJ DOSTUPNOSTI - 500M OD AUTOBUSOVÝCH ZASTÁVKOV

FUNKČNÉ VYUŽITIE ÚZEMIA			
			PLOCHY BÝVANIA V RODINNÝCH DOMOCH
			PLOCHY ZÁHRAD RODINNÝCH DOMOV
			PLOCHY ZMIEŠANÝCH FUNKCIÍ BÝVANIA V RODINNÝCH DOMOCH A OBČIANSKEHO VYBAVENIA
			PLOCHY BÝVANIA V BYTOVÝCH DOMOCH
			PLOCHY OBČIANSKEHO VYBAVENIA
			PLOCHY ŠPORTU A ODDYCHU
			PLOCHY VEREJNÉHO TECHNICKÉHO VYBAVENIA
			PLOCHA HOSPODÁRSKEHO DVORA
			VEREJNÁ ZELEŇ
			SADY
			CINTORÍN
			MIESTO S PANORAMATICKÝM VÝHLADOM

KRAJINNÁ VEGETÁCIA			
			PLOCHY LEŠOV
			MIMOLESNÁ DREVINOVÁ ZELEŇ
			TRVALO TRÁVNATE PORASTY
			ORNÉ PÔDY

VODNÉ HOSPODÁRSTVO			
			ČISTIAREŇ ODPADOVÝCH VÔD
			SPLAŠKOVÁ KANALIZÁCIA
			VODNÝ ZDROJ / VODOJEM / ČERPACIA STANICA
			ROZVODNÝ OBEČNÝ SYSTÉM PITNEJ VODY / VÝTLAČNÉ POTRUBIE PITNEJ VODY
			ODVODŇOVACIE RIGOLY

ENERGETICKÉ HOSPODÁRSTVO			
			ELEKTRICKÉ VEDENIE VN 22 kV A JEHO OCHRANNÉ PÁSMO 10 m
			ELEKTRICKÉ VEDENIE VN 22 kV A JEHO OCHRANNÉ PÁSMO 10 m NA ZRUŠENIE
			ZEMNÉ ELEKTRICKÉ VEDENIE VN 22 kV
			ELEKTRICKÉ TRAFOSTANICE A ICH OCHRANNÉ PÁSMA 10 m

STAV	NÁVRH	VÝHLAD	
			REGULAČNÁ STANICA PLYNU ĎURKOVÁ / VTL PLYNOVOD
			STL PLYNOVOD
			SEKUNDÁRNE STRESOVÉ JAVY A ICH ZDROJE
			SVAHOVÉ DEFORMÁCIE AKTÍVNE
			SVAHOVÉ DEFORMÁCIE STABILIZOVANÉ / POTENCIÁLNE
			NELEGÁLNE OPUSŤENÉ SKLADKY ODPADU UPRAVENÉ
			IZOPLYCHY RADÓNOVÉHO RIZIKA - STREDNÉ / NÍZKE
			VEREJNOPROSPESNÉ STAVBY
			2.2.2.1.1. OZNAČENIE VPS VYPLÝVAJÚCICH Z: - ÚPN-0 VISLANKA - ÚPN PSK

územneplany.sk

1:10000

- EKOLOGICKÝ VÝZNAMNÉ SEGMENTY**
- 1 - Lubotínka (Dedinská/Valalská voda)
  - 2 - Vislanka
  - 3 - Bezmenný pravostranný prítok Ľubotínky
  - 4 - Bezmenný ľavostranný prítok Pustopoľského potoka
  - 5 - Malá plocha prirodzených travnino-bylinných porastov na pravom brehu Ľubotínky pod obcou
  - 6, 7, 8 - Rozsiahle komplexy poloprirodzených travnino-bylinných spoločenstiev s rôznym stupňom obhospodarovania
  - 9 - Pod úbočou

názov dokumentácie	<b>VISLANKA</b> ÚZEMNÝ PLÁN OBCE - Návrh	atrium <sup>®</sup> ARCHITEKTI
kraj / okres	Prešovský/Stará Ľubovňa	Architektonické štúdio Atrium s.r.o. Mlynská 27, 040 01 Košice T: +421 55 6231 587 info@atriumarchitekti.sk www.atriumarchitekti.sk
obstarávateľ	Obec Vislanka	
hlavný riešiteľ	Ing.arch. Dušan Burák, CSc.	dátum október 2022
zodpovední riešitelia	Ing. Marek Dubiel, Mgr. Milan Bartog, Ing. Milan Kolesár, Ing. Michal Burák	stupeň ÚPN-0, Návrh
názov výkresu	Komplexný výkres priestorového usporiadania a funkčného využitia katastrálneho územia obce vrátane ochrany prírody a tvorby krajiny a prvkov ÚSES s vyznačenou záväznou časťou riešenia a verejnoprospesnými stavbami	1:10000 <b>2</b>

SCHVALOVACIA DOLOŽKA - ÚZEMNÝ PLÁN OBCE VISLANKA  
 SCHVALOVACÍ ORGÁN: OBECNÉ ZASTUPITELSTVO VISLANKA  
 ČÍSLO UZNESENIA POTVRDZUJÚCEHO PLATNOSŤ ÚPN-0:  
 DÁTUM SCHVÁLENIA:

ING. MICHAL STRUK  
 STAROSTA OBCE  
 VISLANKA

PEČIATKA